



ÜBERSICHTSPLAN  
1:10000

# BEBAUUNGSPLAN NR.53

## DAUERKLEINGARTEN EBINGER STR.

### STADT WALSRÖDE

#### LANDKR. SOLTAU-FALLLINDBOOSTEL

M 1:1000

### PLANZEICHENERKLÄRUNG

- GRENZE DES BEBAUUNGSPL. ANBEREICHES
- STRASSEN UND WEBEGRENZUNGSLINIE
- VERKEHRSL. LÖCHEN
- PRIVATE GRÜNL. LÖCHE
- DAUERKLEINGARTEN
- GR.L. MAX. GRÜNDFLÄCHE DER GARTENL. AUBEN EINSCHL. ÜBERDÄCHTER FREISITZ JE GARTENPARZELLE 2400m<sup>2</sup>
- GR.VH. MAX. GRÜNDFLÄCHE EINES VERBENSHAUSES EINSCHL. ÜBERDÄCHTER FREISITZ = 6000m<sup>2</sup>
- TH.L.VH. MAX. TRUKAPFLEHE DER GARTENL. AUBEN UND DES VERBENSHAUSES ÜBER GR. TRUKAPFLEHE = 820m
- F.H.L. MAX. FÜRSTHOHE DER GARTENL. AUBEN ÜBER OK = 600m
- F.H.V.H. MAX. FÜRSTHOHE EINES VERBENSHAUSES ÜBER OK = PRIVATWEG = 800m
- F. GROSSE DER GRUNDSTÜCKE MIN 200m<sup>2</sup> BIS MAX 4000m<sup>2</sup>
- S.I. STELLPL. ATZE
- BEREICH OHNE EIN- UND AUSFAHRT

### TEXTILICHE FESTSETZUNG

- UNTERSAGT SIND 1. ODER AUSBAU DES DACHGERÄDES
- 2. ODER UNTERKELLERUNG VON GARTENL. AUBEN
- 3. BZW. ÜBER VERBENSHEIMVERBÄNDEN UND ANDERER GEBÄUDE ALS NERBENANLAGE ZU DEN GARTENL. AUBEN BZW. ZUM VERBENSHAUS

ANWANDUNG DES 3. ABS. 1. UND 2. ABS. 2. DES BAUREGELWERKS (BAUREG.)

1. ABS. VON NR. 1. UND 2. ABS. 1. UND 2. ABS. 2. DES BAUREGELWERKS (BAUREG.)

2. ABS. 1. UND 2. ABS. 2. DES BAUREGELWERKS (BAUREG.)


3. ABS. 1. UND 2. ABS. 2. DES BAUREGELWERKS (BAUREG.)

gpc Dr. Bismann  
STADTDIREKTION

gpc Dr. Bismann  
STADTDIREKTION

gpc Dr. Bismann  
STADTDIREKTION

gpc Dr. Bismann  
STADTDIREKTION

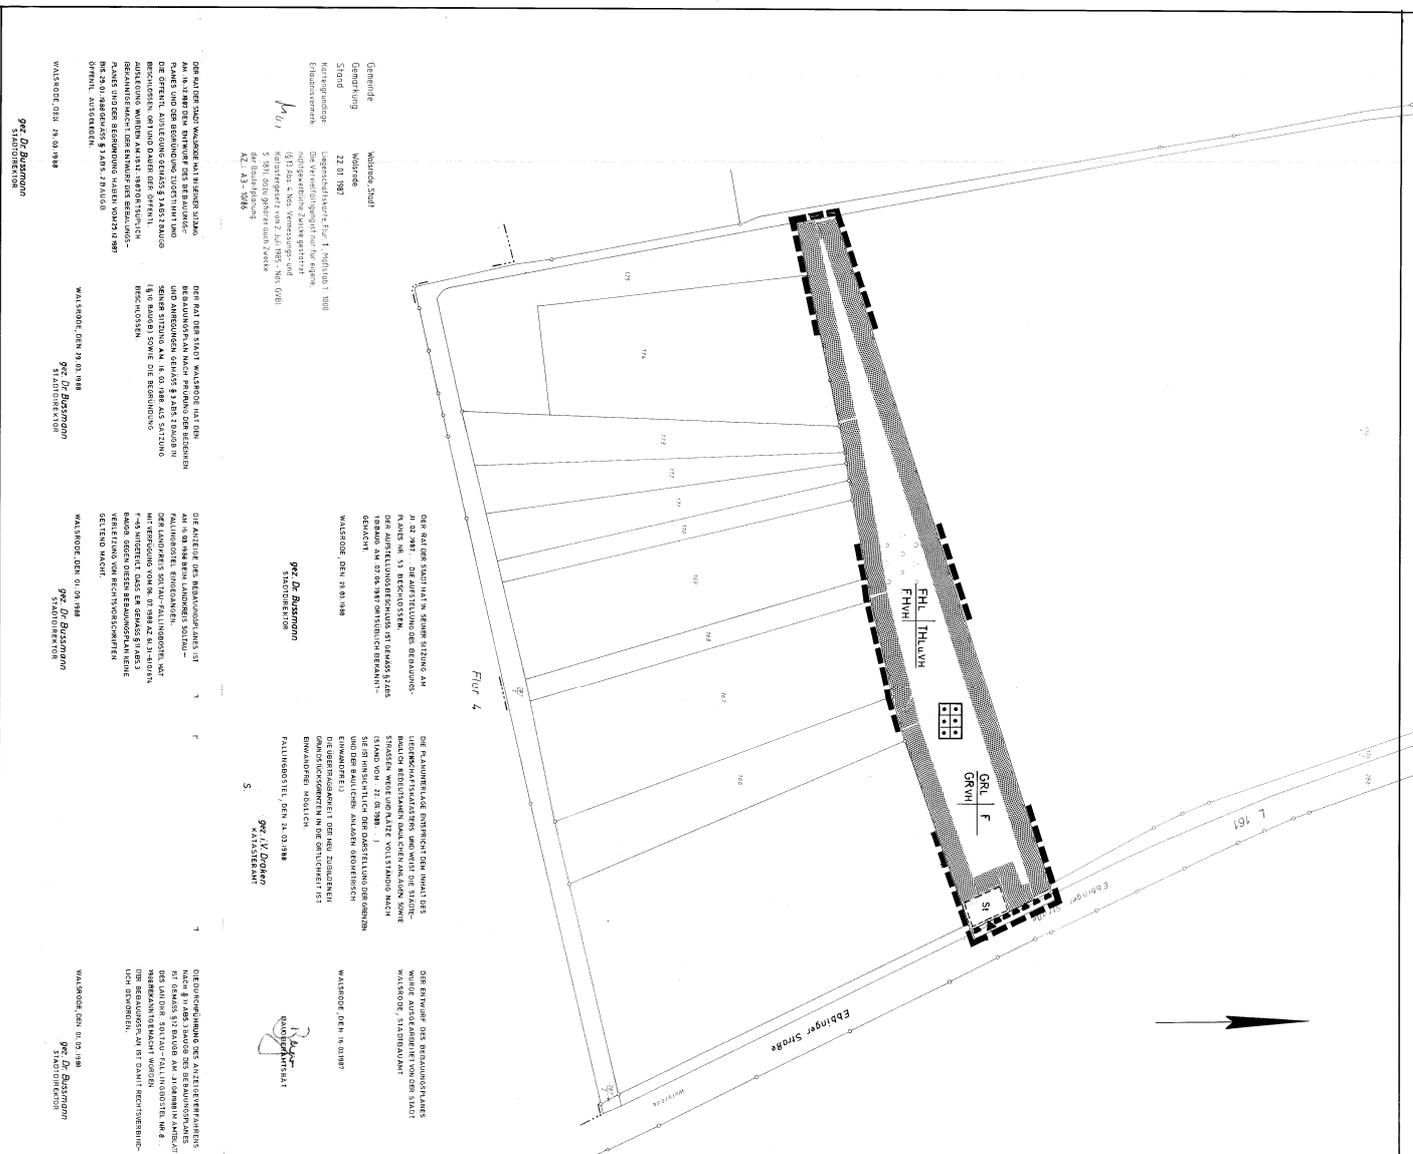

Gemeinde: Waldrade, Stadt  
Stand: 22.01.1981  
Kortierungsskala: 1:1000  
Lageplan: siehe Figur 1, Maßstab 1:1000  
Kartensystem: UTM, Zone 18N, Datum: 1956, GDB  
Kartensystem: UTM, Zone 18N, Datum: 1956, GDB  
Kartensystem: UTM, Zone 18N, Datum: 1956, GDB  
Kartensystem: UTM, Zone 18N, Datum: 1956, GDB

gpc Dr. Bismann  
STADTDIREKTION

gpc Dr. Bismann  
STADTDIREKTION</